


SZCZECIN



AMETYSTOWA PARK

DEWE Sp. z o.o. ul. Jagiellońska 27/LU5 70-364 Szczecin
t: 605-619-619 e: kontakt@ametystowa.pl

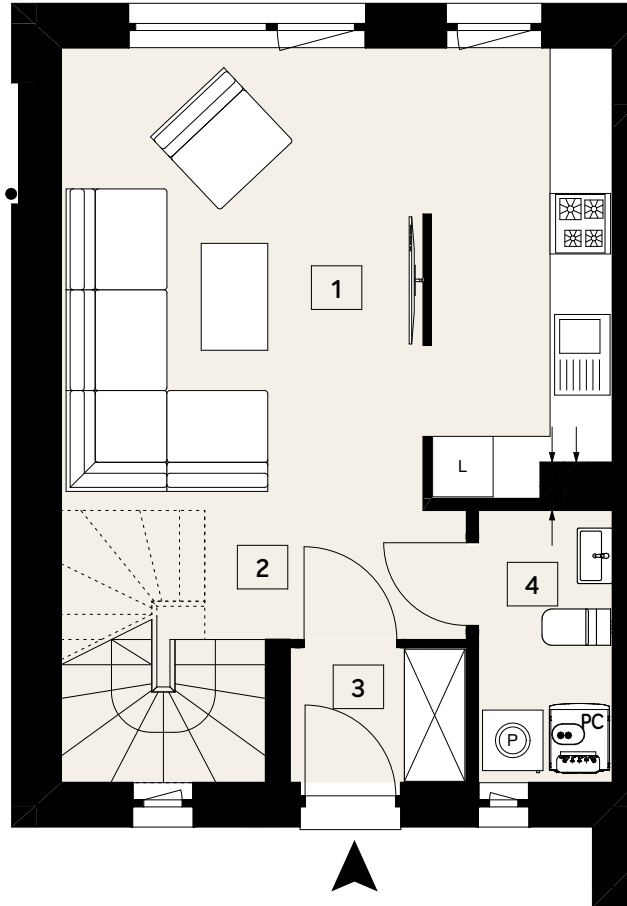

OZNACZENIA:

■ ŚCIANKI DZIAŁOWE

■ ŚCIANY KONSTRUKCYJNE

SKALA:

1:75

PLAN SYTUACYJNY



BUDYNEK 7 - LOKAL A - RZUT PARTERU

ZESTAWIENIE POWIERZCHNI

PARTER		
1	POKÓJ DZIENNY Z ANEKSEM KUCHENNYM	24,21
2	KOMUNIKACJA	3,88
3	PRZEDSIONEK	2,25
4	WC	3,47

PIĘTRO		
5	POKÓJ	11,11
6	POKÓJ	12,48
7	KOMUNIKACJA	6,04
8	ŁAZIENKA	5,59


PARTER 33,81
PIĘTRO 35,22
ŁĄCZNA POW. UŻYTKOWA 69,03 m²

SZCZECIN



AMETYSTOWA PARK

DEWE Sp. z o.o. ul. Jagiellońska 27/LU5 70-364 Szczecin
t: 605-619-619 e: kontakt@ametystowa.pl

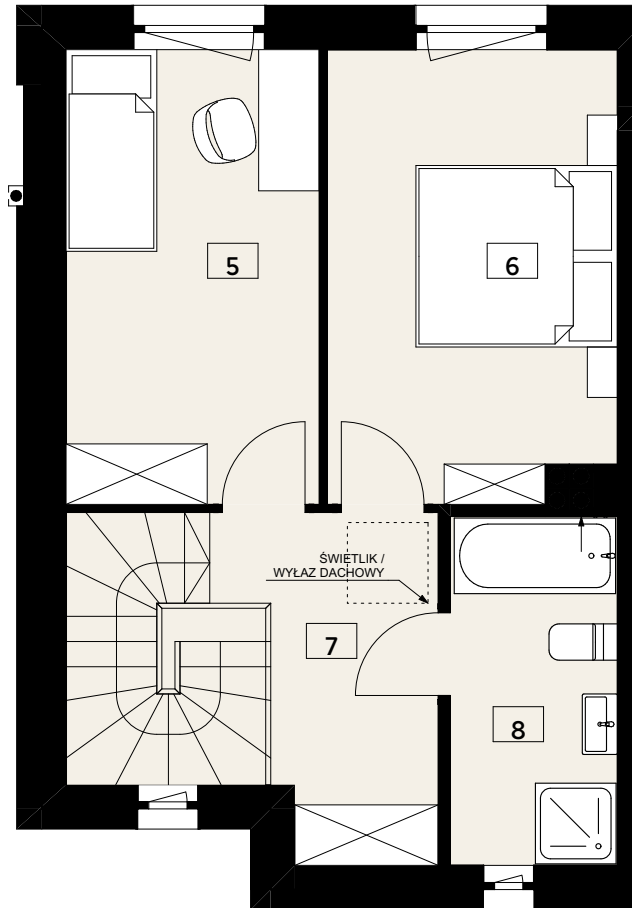

OZNACZENIA:

■ ŚCIANKI DZIAŁOWE

■ ŚCIANY KONSTRUKCYJNE

PLAN SYTUACYJNY



SKALA:

BUDYNEK 7 - LOKAL A - RZUT PIĘTRA

1:75

ZESTAWIENIE POWIERZCHNI

PARTER		
1	POKÓJ DZIENNY Z ANEKSEM KUCHENNYM	24,21
2	KOMUNIKACJA	3,88
3	PRZEDSIONEK	2,25
4	WC	3,47

PIĘTRO		
5	POKÓJ	11,11
6	POKÓJ	12,48
7	KOMUNIKACJA	6,04
8	ŁAZIENKA	5,59

PARTER 33,81
PIĘTRO 35,22

ŁĄCZNA POW. UŻYTKOWA 69,03 m²